


Kościół parafialny pw.
Najświętszego Serca Jezusowego


Detail uzupełnienia szkarpy północno-zachodniej
Skala 1 : 100

Uskok do przemurowania,
tynkowania powierzchni
czoła oraz wykończenia
obróbką blacharską

Uskok do przemurowania,
wykończenia elementem
kamiennym, zgodnie z
zachowanym na
pozostałych szkarpach
wzorem

Uskok do przemurowania,
wykończenia elementem
kamiennym, zgodnie z
zachowanym na
pozostałych szkarpach
wzorem

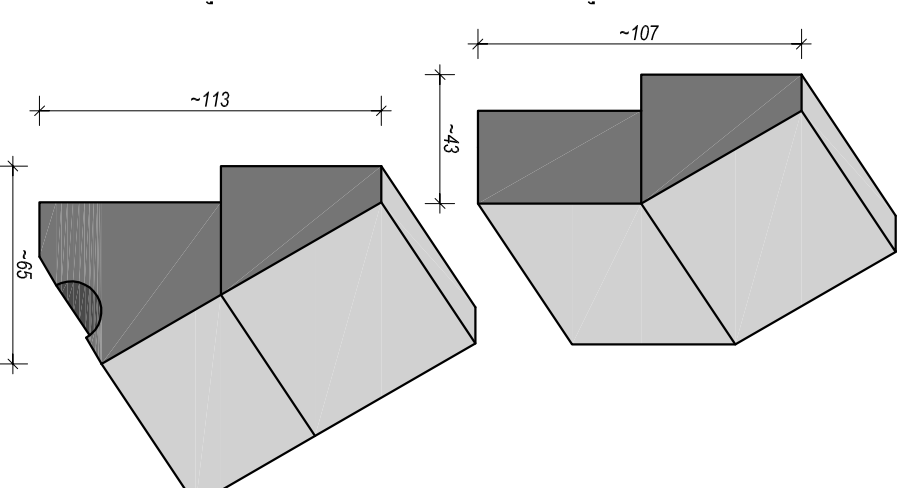

REV.:	DATA:	TREŚĆ ZMIANY:	PODPIS:
			
BUDIKON S.C. Sławomir Graczyk, Tomasz Jędraszek 91-342 Łódź, ul. Zbąszyńska 4 e-mail: budikon@budikon.pl, tel. 0 601 074 054			
NAZWA INWESTYCJI: Remont elewacji zewnętrznych oraz pokrycia dachu budynku kościoła parafialnego.			
INWESTOR: Parafia pod wezwaniem Najświętszego Serca Jezusowego, ul. Pocztowa 4, 95-004 Kurowice.			
DATA: Lipiec 2021		NR RYS: A-3	
OBIEKT: KOŚCIÓŁ PARAFIALNY		SKALA: 1 : 100	
TREŚĆ RYSUNKU: Detail uzupełnienia szkarpy północno-zachodniej		BRANŻA: ARCHITEKTURA KONSTRUKCJA	
PROJEKTOWAŁA branża architektoniczna: mgr inż. arch. Beata Piaskowska upr. bud. nr 3/KP/OKK/2015		STADIUM: P.B.	
PROJEKTOWAŁ branża konstrukcyjna: mgr inż. Tomasz Jędraszek upr. bud. nr LOD/1604/POOK/11		ARCH.:	
SPRAWDZIŁ: mgr inż. Wojciech Ulański upr. bud. nr 24/69		NR STR.:	