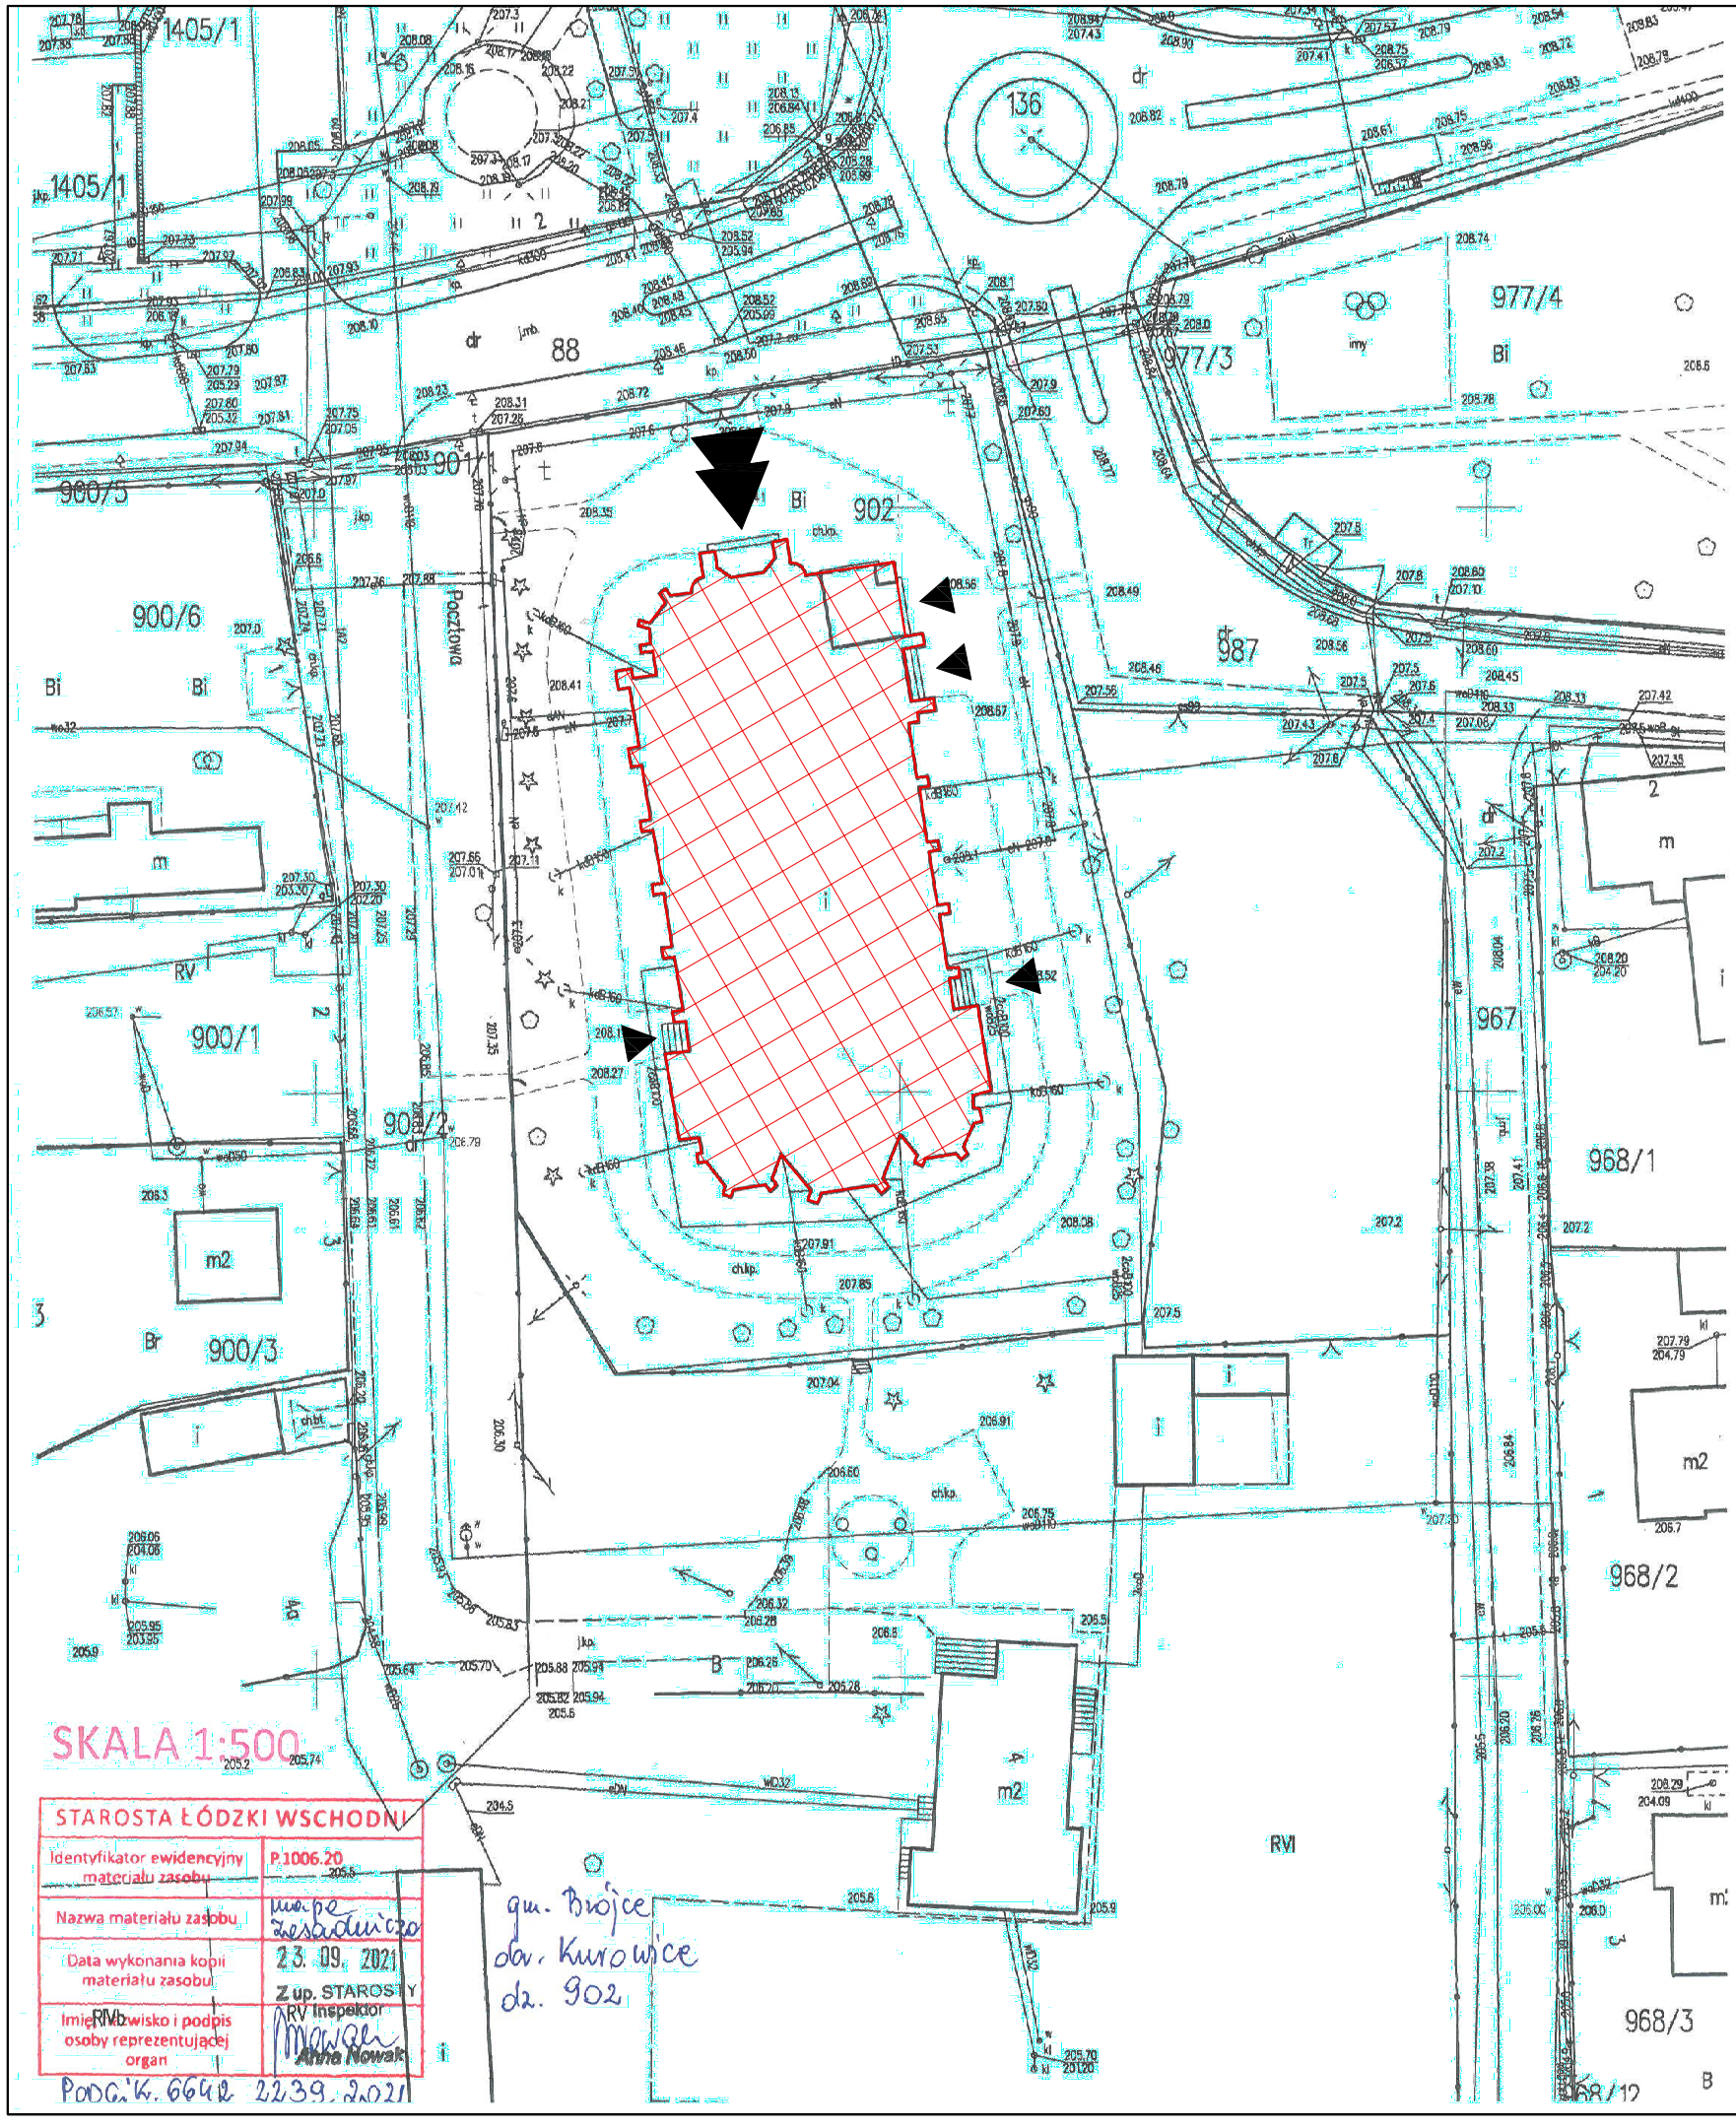

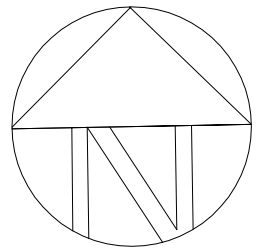

Kościół parafialny pw. Najświętszego Serca Jezusowego

Plan lokalizacyjny
Skala 1 : 500

LEGENDA:

OBIEKT PODLEGAJĄCY REMONTOWI

WEJŚCIE GŁÓWNE DO BUDYNKU PODLEGAJĄCEMU REMONTOWI

WEJŚCIA BOCZNE

REV.:	DATA:	TREŚĆ ZMIANY:	PODPIS:

BUDIKON S.C.
Sławomir Graczyk, Tomasz Jędraszek
91-342 Łódź, ul. Zbąszyńska 4
e-mail: budikon@budikon.pl, tel. 0 601 074 054

NAZWA INWESTYCJI:

Remont elewacji zewnętrznych oraz pokrycia dachu budynku kościoła parafialnego.
95-004 Kurowice, ul. Pocztowa 4, działka nr ewid. 902, obręb Kurowice

INWESTOR: Parafia pod wezwaniem Najświętszego Serca Jezusowego , ul. Pocztowa 4, 95-004 Kurowice.	*DATA:* Lipiec 2021
OBIEKT: KOŚCIÓŁ PARAFIALNY	*SKALA:* 1 : 500
TREŚĆ RYSUNKU: ***Plan lokalizacyjny***	*NR RYS.:* **L-1**
PROJEKTOWAŁA branża architektoniczna: mgr inż. arch. Beata Piaskowska, upr. bud. nr 3/KPOKK/2015	*BRANŻA:* ARCHITEKTURA/ KONSTRUKCJA
PROJEKTOWAŁ branża konstrukcyjna: mgr inż. Tomasz Jędraszek, upr. bud. nr LOD/1604/POOK/11	*STADIUM:* P.B.
SPRAWDZIŁ: mgr inż. Wojciech Ulański, upr. bud. nr 24/69	*ARCH.:* / *NR STR.:*