

Kościół parafialny pw.
Najświętszego Serca Jezusowego

Rzut przyziemia - lokalizacja napraw
Skala 1 : 100

LEGENDA:



Ryisy, ponad kluczem otworu okiennego wypełnić poprzez iniekcję muru trasowo-waplaną zaprawą iniekcyjną



Podceń wschodni - elementy do remontu:
- posadzka
- tynkowane sklepienie



Szkarpa zachodnia między przedsonkiem a nawą - przemurowanie ceglanych lica na zaprawie trasowej



Szkarpy aneksu zachodniego wieży - przemurowanie ceglanych lica na zaprawie trasowej




Szkarpa północno-zachodnia - przemurowanie ceglanych lica na zaprawie trasowej



Szkarpy aneksu północno - wschodniego - przemurowanie ceglanych lica na zaprawie trasowej




Naprawa zadaszzenia nad wejściem do zakrystii

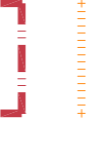

Obszar wieży o największym stopniu ubytków spoinowania



Obszar dachu przeznaczony do oczyszczenia i malowania zgodnie z istniejącą kolorystyką

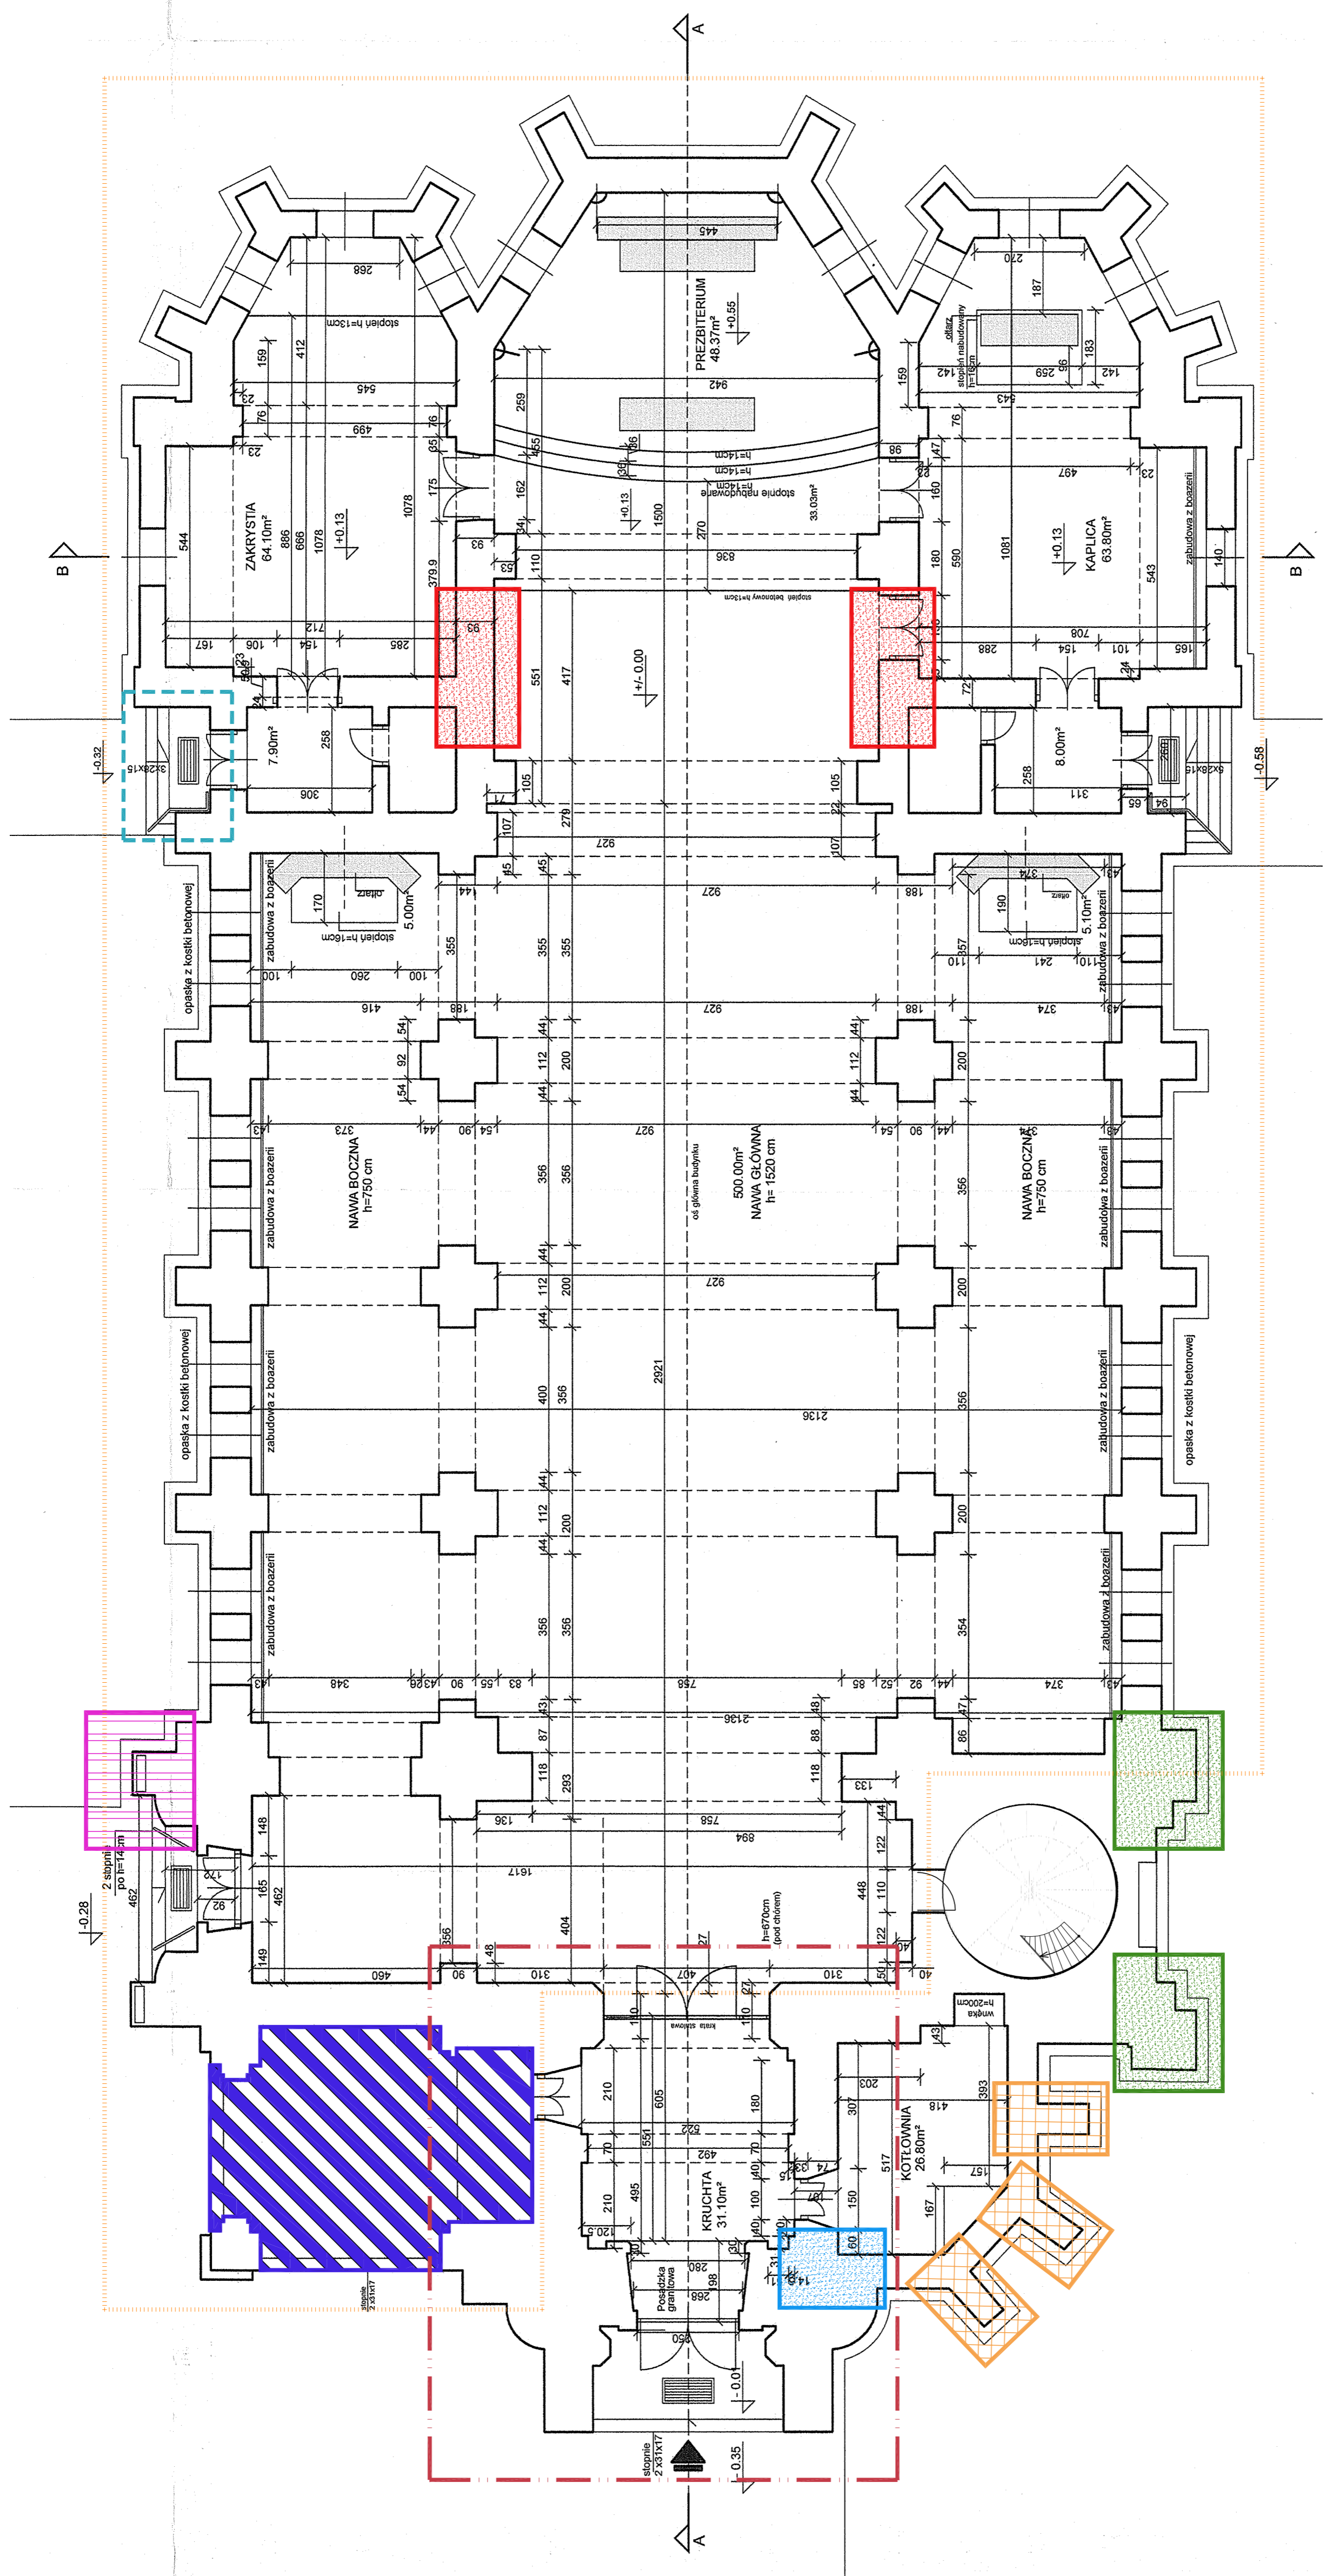

UWAGI:

- Wszystkie przewidziane prace remontowe zostały wymienione w części opisowej projektu architektoniczno-budowlanego.
- Niniejsza dokumentacja została wykonana zgodnie z zasadą wzajemnego uzupełniania się materiałów graficznych i opisowych.
- Projekt architektoniczny należy rozpatrywać łącznie z opisem technicznym oraz innymi projektami branżowymi. W przypadku zauważonych niezgodności, należy kontaktować się z nadzorem autorskim i uzyskać wytyczne dotyczące poprawnego rozwiązania projektowego.
- Wszystkie materiały muszą spełniać obowiązujące wymogi techniczne i posiadać wiadczone atesty i certyfikaty dopuszczające do stosowania w budownictwie. Roboty budowlane należy wykonywać zgodnie z obowiązującymi Polskimi Normami oraz przepisami regulującymi wykonanie i odbiór poszczególnych robót budowlanych. W przypadku braku takich przepisów, roboty wykonac zgodnie z odpowiednimi normami i standardami warunków wykonania, transportu i montażu, jakim posługuje się producent danego wyrobu.
- Materiały użyte przy pracach konserwatorsko - restauratorskich powinny być akceptowane przez służbę konserwatorską.
- Wykonawca przed wykonaniem robót lub wykonaniem i montażem elementów jest zobowiązany do sprawozdania ilościowego elementów oraz dokonywania odpowiednich pomiarów z natury. Wszelkie zauważone niezgodności ilościowe oraz wymiarowe należy zgłaszać projektantowi.
- Ze względu na charakter obiektu, jest możliwe wystąpienie problemów i zadan nie znanych i nie ujętych w powyższym projekcie. Należy wówczas problem rozpatrzyć i wspólnie z Inwestorem, autorem projektu oraz WUOZ podjąć decyzję dot. dalszych działań.

REV.:	DATA:	TRESC ZMIANY:	PODPIS:
BUDIKON S.C. Sławomir Graczyk, Tomasz Jędraszek ul. Pocztowa 4, 95-004 Kurowice e-mail: budikon@budikon.pl, tel. 0 601 074 054			
NAZWA INWESTYCJI: Remont elewacji zewnętrznych oraz pokrycia dachu budynku kościoła parafialnego.			
INWESTOR: Parafia pod wezwaniem Najświętszego Serca Jezusowego, ul. Pocztowa 4, 95-004 Kurowice.			
DATA:	Lipiec 2021		
SKALA:	1 : 100		
NR RYS:	KOŚCIÓŁ PARAFIALNY		
TRESC RYSU/UKU:	Rzut przyziemia - lokalizacja napraw		
BRANŻA:	ARCHITEKTURA		
PROJEKTOWAŁ:	mgr inż. arch. Beata Piaskowska		
PROJEKTOWAŁ:	mgr inż. Tomasz Jędraszek		
UPR. BUD. NR:	LOD/1604/P000K/11		
UPR. BUD. NR:	24/69		
ARCH.:	mgr inż. Wojciech Ulański		
NR STR.:	P.B.		